

Parcel nr. 7 af matr. nr. 5^{dd}

J. nr. 7-199-1

Landinspektørfirmaet

Aakjær, Krabbe, Lindved, Preben Pedersen og Kjærulf-Møller.

Vedrørende måling og afmærkning
henvises til vedhæftede måleblad

- | | | |
|--|--|--|
| ☒ Vestergade 8
8000 Århus C
Tlf. (06) 13 29 22 | ☐ Adelgade 74
8660 Skanderborg
Tlf. (06) 52 12 77 | ☐ Bøgevej 2
8370 Hadsten
Tlf. (06) 98 19 99 |
|--|--|--|

ADVOKATERNE
ERIK KJELLUND (H)
HANS KJELLUND (L)
EBBE MADSEN
JOHN BJERRE ANDERSEN
VESTERGADE 11 - 8000 AARHUS C
TELF (06) 12 04 55


RETTEEN I ÅRHUS
Tinglysningsafdelingen

30/6 - 82

5dd
400 m. br. pr. fl. vej

Overensstemmende med matrikelkortet
Matrikeldirektoratet, den -4. DEC. 1980

Frans Finnich

Frans Finnich
matr. kontr.

MATR. NR. 5^{et}

EJERLAV: *Hinnerup by, Grundfør*

KOMMUNE: *Hinnerup*

AMT: *Århus*

Areal beregnet efter *opmåling*: 114 m²

Udfærdiget *i dec. 1979 i anledning af udstykning*

Målforhold *1:4000*

Jens Høj
Landinspektør

Målestok

Højde i overbudsangivelse nr 257 af 8. juni 1971 er den som trykt. Bortager beskædiget eller
 ændringer af landeligt skelmarke pligter at afholde udgifterne ved dets gennemførelse

-136


Hertil hører en
 koordinatliste.

- Skelpunkt afmærket med:**
- B = Betonskelpæl
 - J = Jærnrør med skeltegn
 - S = Sten med skeltegn
 - T = Træpæl med indbrændt skeltegn

Signaturforklaring

- Skel, der findes i marken
 - - - - - Blinde skel, der ikke bortfalder
 Særlige signaturer se D S. 198 (Febr. 1940)

- Fikspunkt afmærket med:**
- Betonblok og drænrør
- Sigspunkt afmærket med:**
- B = Betonblok
 - D = Drænrør

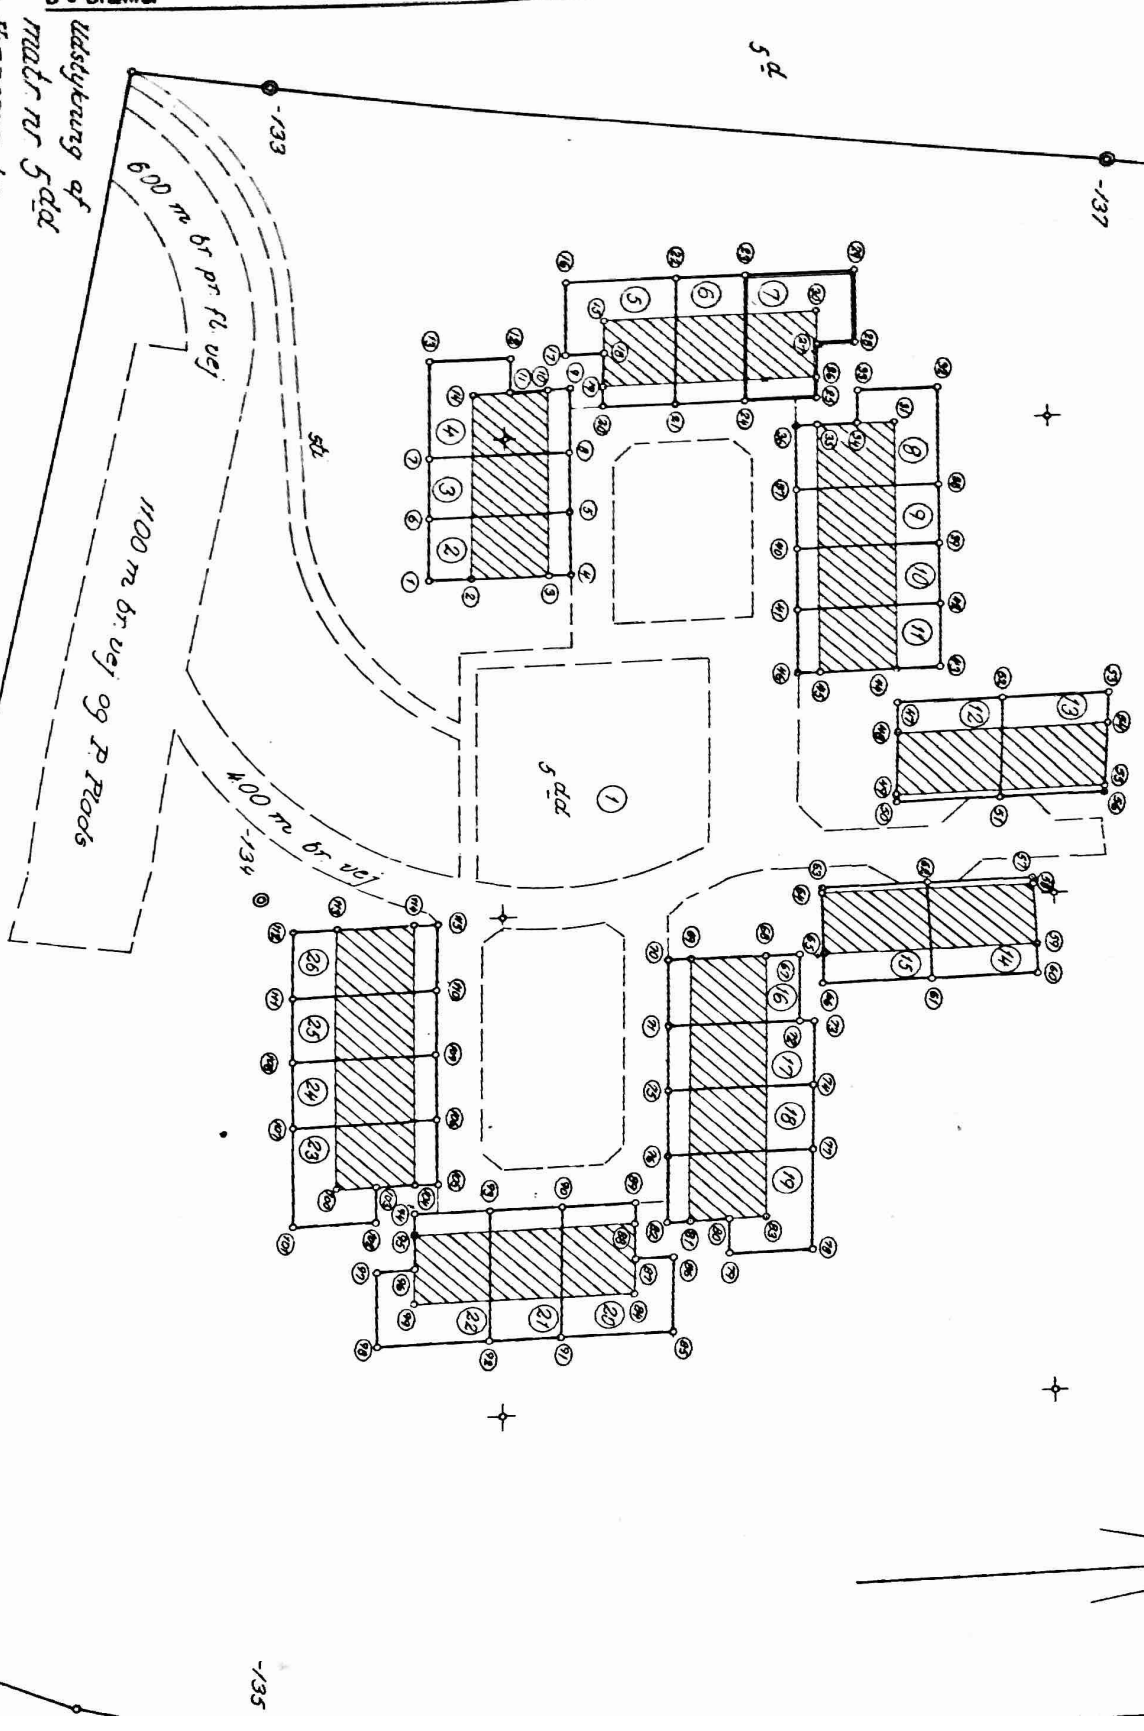

Udsigt af
 matr nr 54a

Ejendoms
 Sogn: Grædalen

Opst. af: 1979 af

Målestok 1:500

Jørgen Høyer

1. udgave

1. udgave

Opmålingsdistrikt

K O O R D I N A T L I S T E

Pkt.nr.	Y	X	Pkt.nr.	Y	X
1	202943.04	228084.95	37	202976.71	228093.03
2	202947.04	228084.95	38	202989.93	228093.03
3	202954.11	228084.95	39	202989.93	228086.61
4	202956.26	228084.95	40	202976.71	228086.61
5	202956.26	228091.61	41	202976.71	228080.19
6	202943.04	228091.61	42	202989.93	228080.19
7	202943.04	228098.03	43	202989.93	228073.53
8	202956.26	228098.03	44	202985.93	228073.53
9	202956.27	228104.69	45	202978.86	228073.53
10	202954.12	228104.69	46	202976.71	228073.53
11	202950.59	228104.69	47	202985.93	228070.55
12	202950.59	228108.19	48	202985.93	228067.55
13	202943.05	228108.19	49	202985.93	228061.14
14	202947.05	228104.69	50	202985.93	228059.89
15	202959.12	228111.76	51	202995.61	228059.89
16	202955.62	228115.76	52	202995.61	228070.55
17	202955.62	228108.22	53	203005.29	228070.55
18	202959.12	228108.22	54	203005.29	228067.55
19	202959.12	228104.69	55	203005.29	228061.14
20	202959.12	228102.54	56	203005.29	228059.89
21	202965.78	228102.54	57	202998.20	228052.38
22	202965.78	228115.76	58	202998.20	228051.13
23	202972.20	228115.76	59	202998.20	228044.72
24	202972.20	228102.54	60	202998.20	228041.72
25	202978.86	228102.54	61	202988.52	228041.72
26	202978.86	228104.69	62	202988.52	228052.38
27	202978.86	228108.22	63	202978.84	228052.38
28	202982.36	228108.22	64	202978.84	228051.13
29	202982.36	228115.76	65	202978.84	228044.72
30	202978.86	228111.76	66	202978.84	228041.72
31	202985.93	228099.69	67	202976.84	228044.72
32	202989.93	228103.19	68	202973.84	228044.72
33	202982.39	228103.19	69	202966.77	228044.72
34	202982.39	228099.69	70	202964.62	228044.72
35	202978.86	228099.69	71	202964.62	228038.06
36	202976.71	228099.69	72	202976.84	228038.06